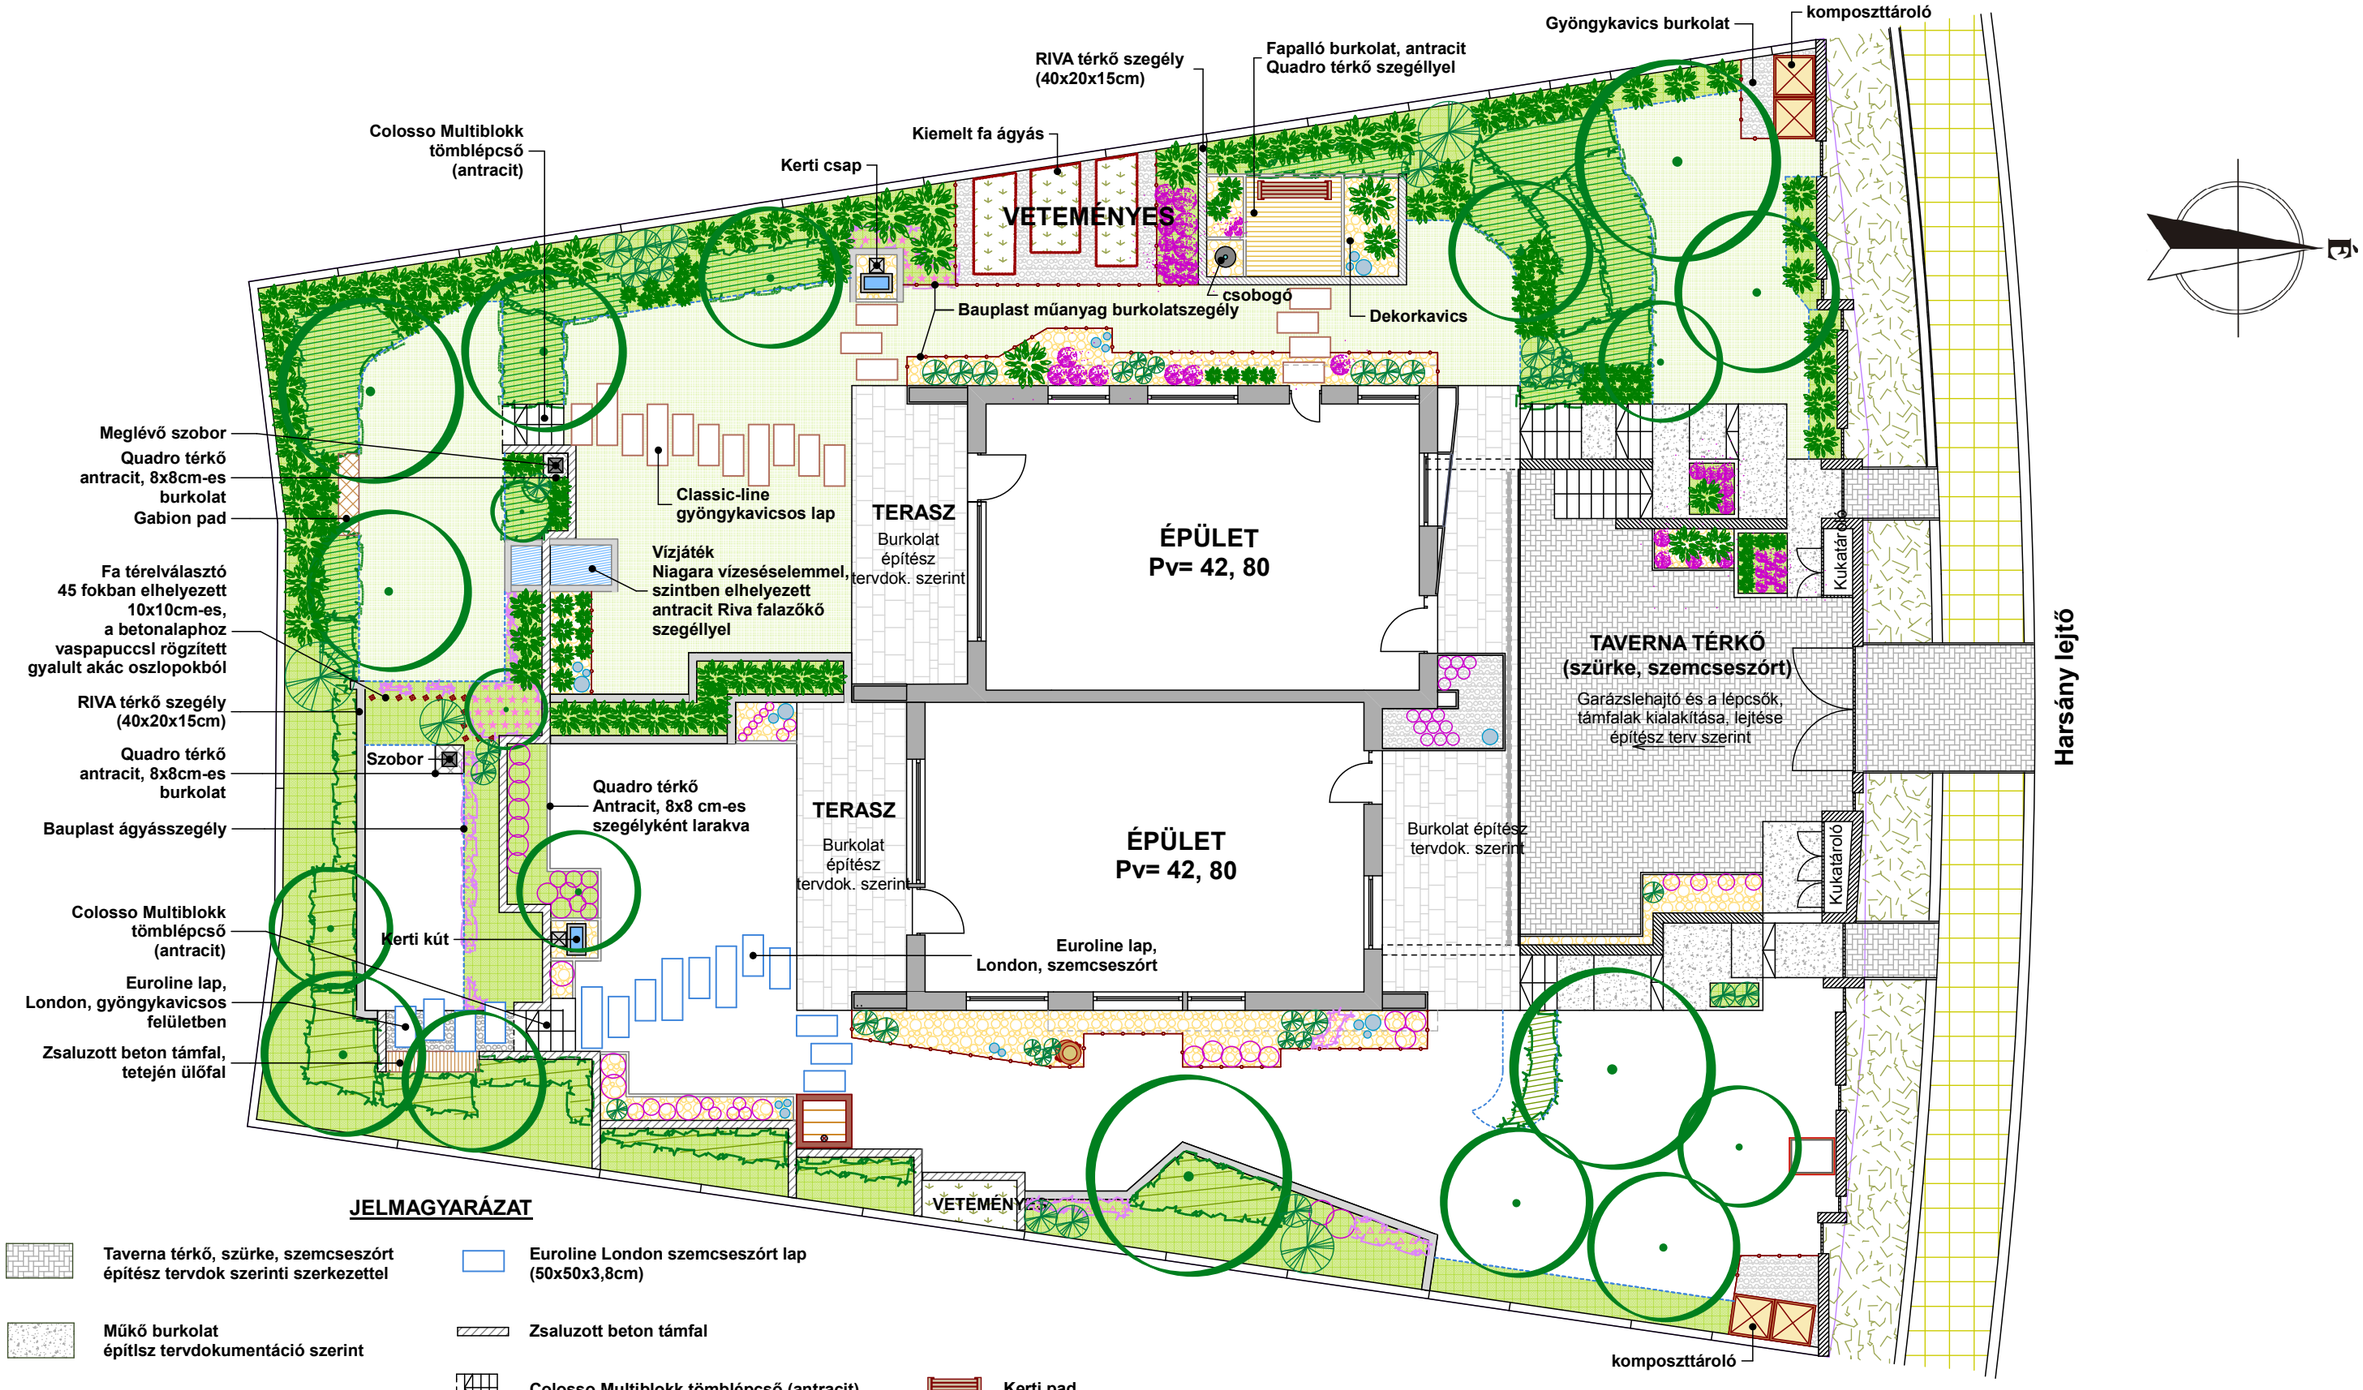

JELMAGYARÁZAT

- Taverna térkő, szürke, szemcseszórt építész tervdok szerinti szerkezettel
- Működő burkolat építlsz tervdokumentáció szerint
- Terasz és bejárat burkolata építész tervdokumentáció szerint
- Fapalló burkolat, Quadro térkő szegéllyel
- Gyöngykavics burkolat
- Dekorkavics (coule) burkolat
- Classic-line gyöngykavicsos lap (50x50x3,8cm)
- Euroline London szemcseszórt lap (50x50x3,8cm)
- Zsaluzott beton támfal
- Colosso Multiblokk tömblépcső (antracit)
- Colosso Riva falelem, antracit (40x20x15cm)
- Quadro térkő szegély, antracit (8x8x6cm)
- Bauplast műanyag burkolatszegély
- Bauplast műanyag ágyásszegély
- Fa ágyásszegély
- Kerti pad
- Gabion pad
- Ülőfal
- Kerti kút
- Amphora
- Imperial díszgömb, Creme szín (18, 25 és 38cm-es méretben)

A támfalak méretezése, kialakítása statikus tervező feladata.
A csobogó kialakításához gépész szaktervező bevonása szükséges.

Jávorszky - TISZAFA KFT.
1147 Bp. Pöltenberg u. 95. T/F:410-1090, Mobil:06-30-931-4748; 06-30-944-6619

Rajz megnevezése: **Kétlakásos társasház, Bp, III. Harsány lejtő Hrsz.:20646/33**

KERTRENDEZÉSI TERV

Tervező:	Lépték:	Dátum:
Herczeg Mónika K1 01-5026	M=1:150	2012.04.hó